




ZONA DE SEGURIDAD E3P 1º PISO

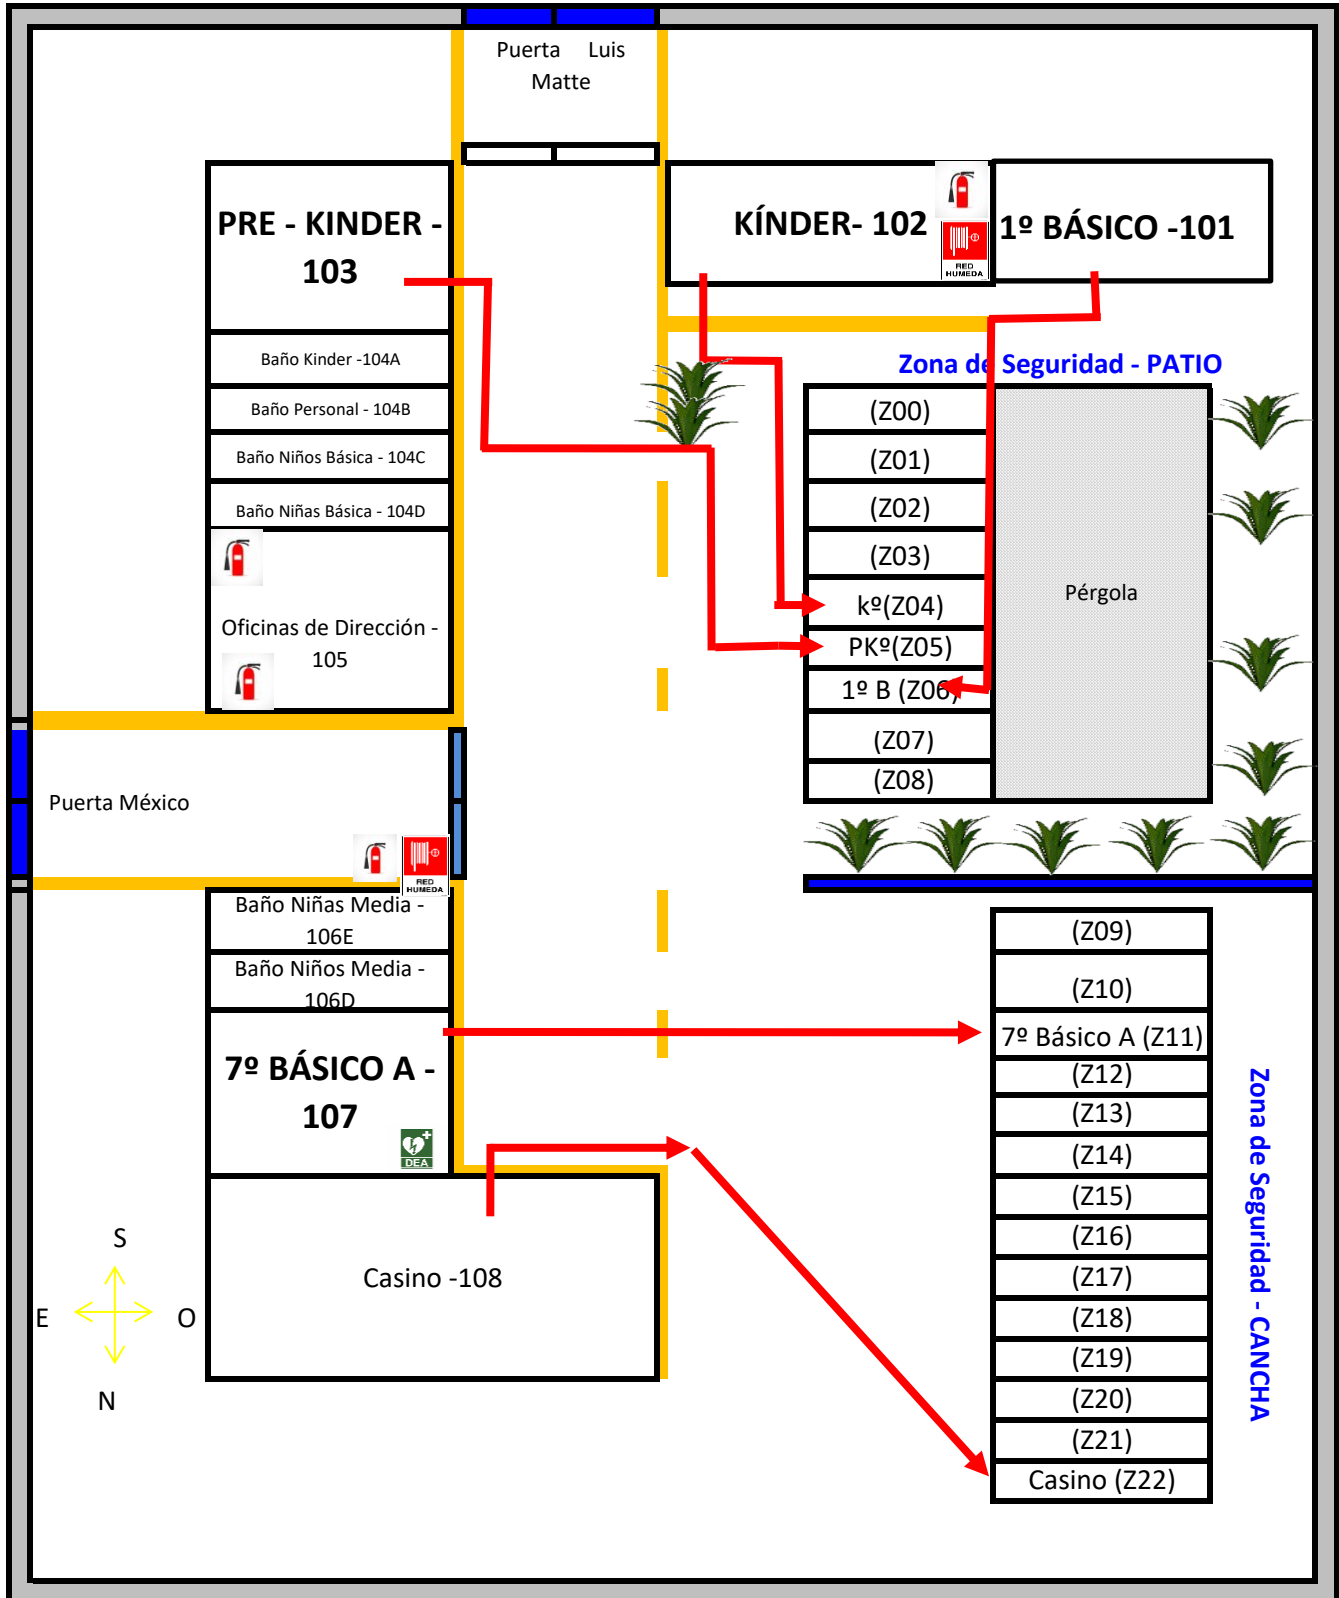

ZONA DE SEGURIDAD E3P 3º PISO

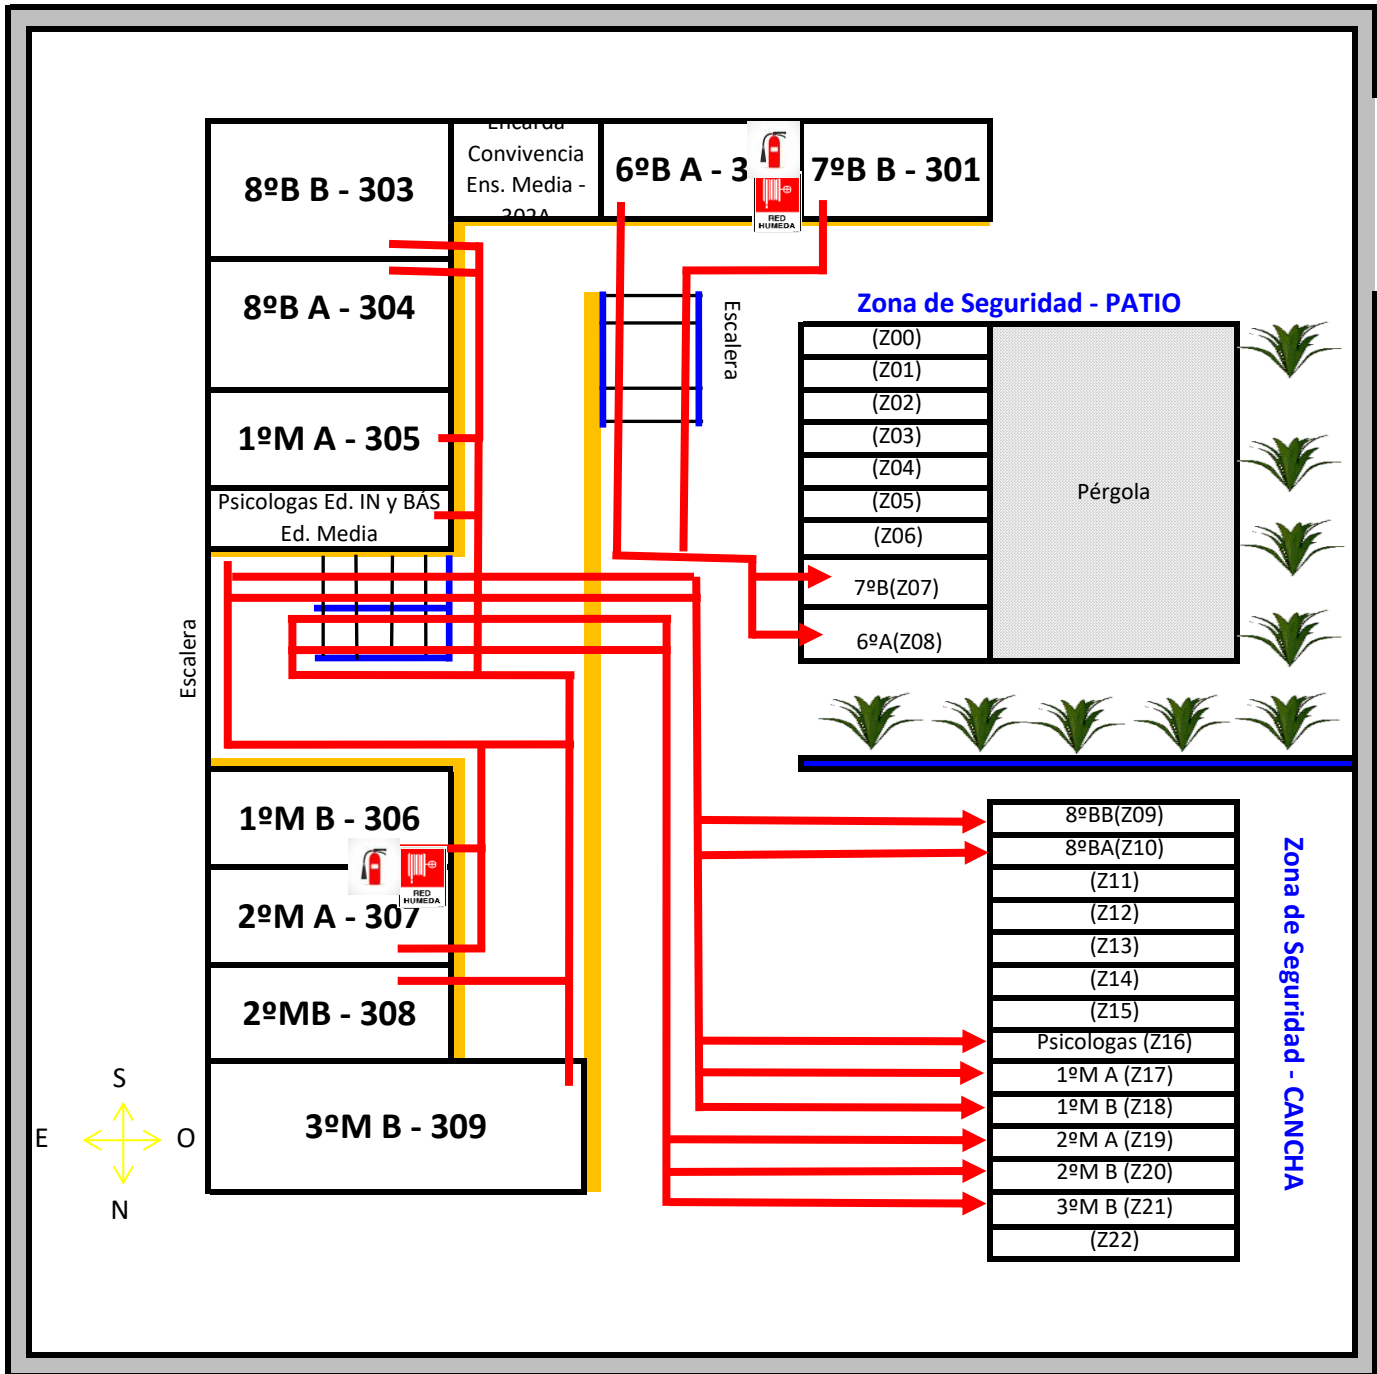

Zona de Seguridad E4P 1º Piso

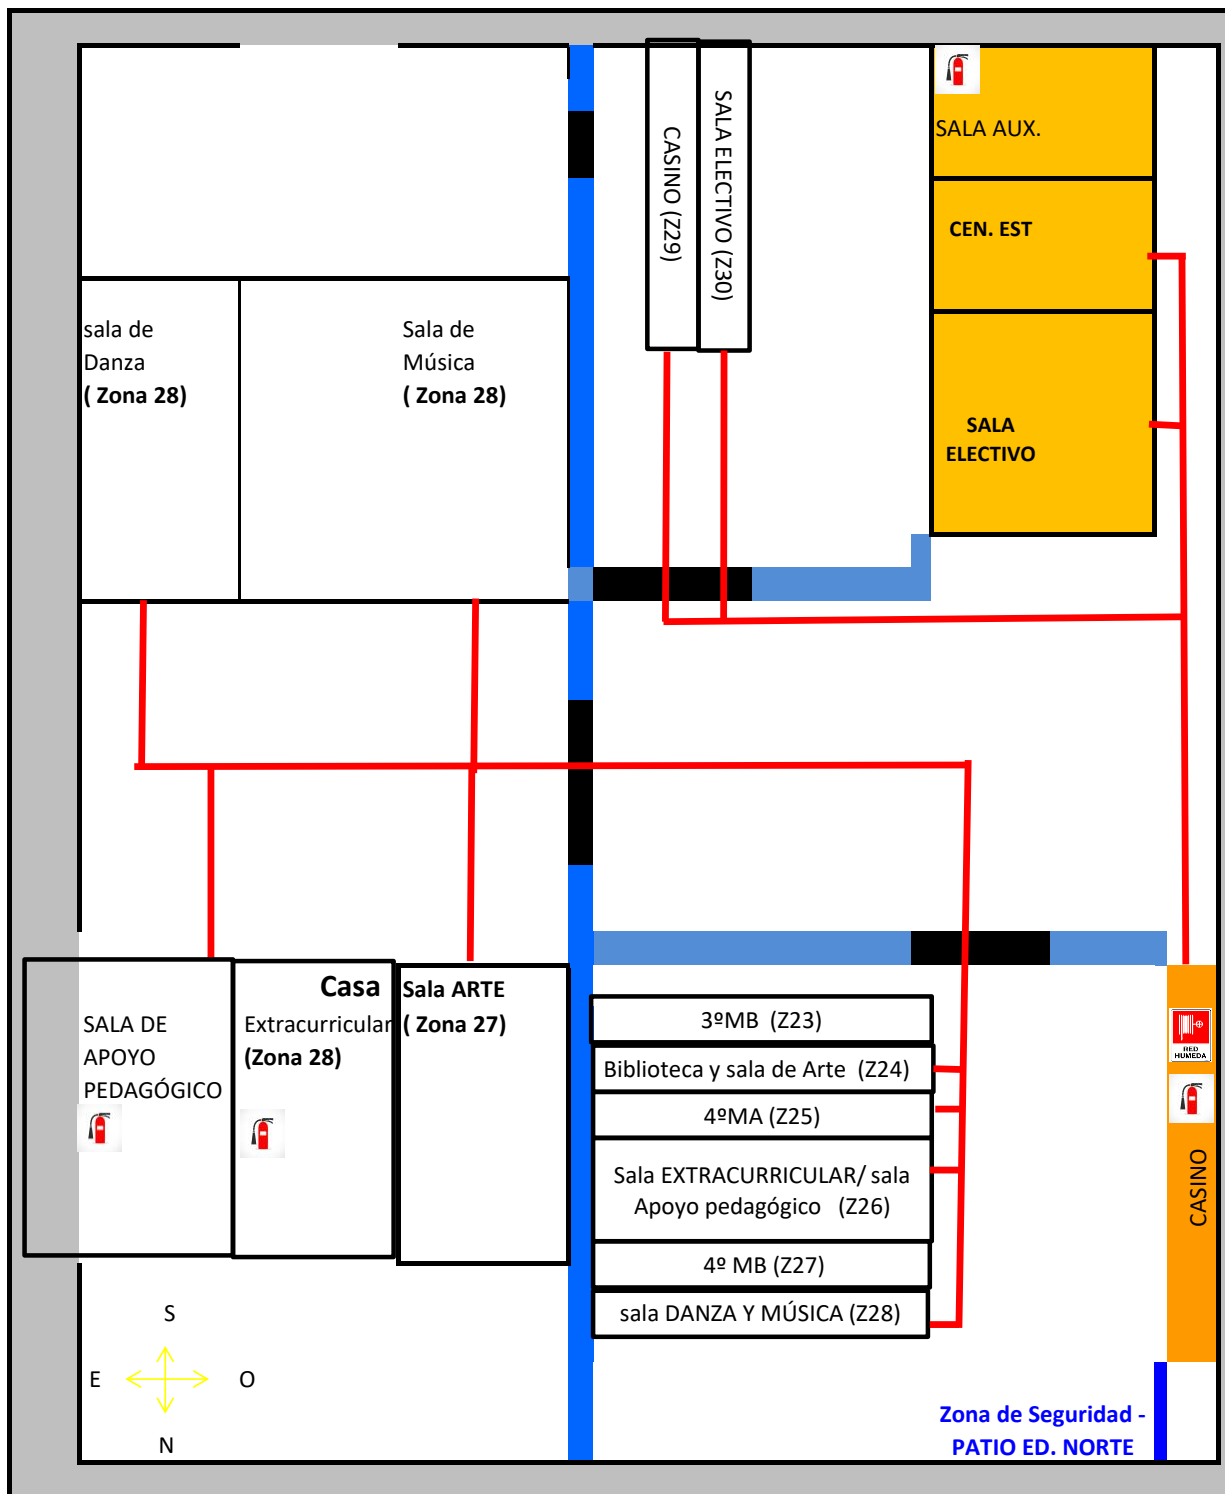


RED HUMEDA
EXTINTOR




Zona de Seguridad -
PATIO ED. NORTE

ZONA DE SEGURIDAD E4P 2º PISO

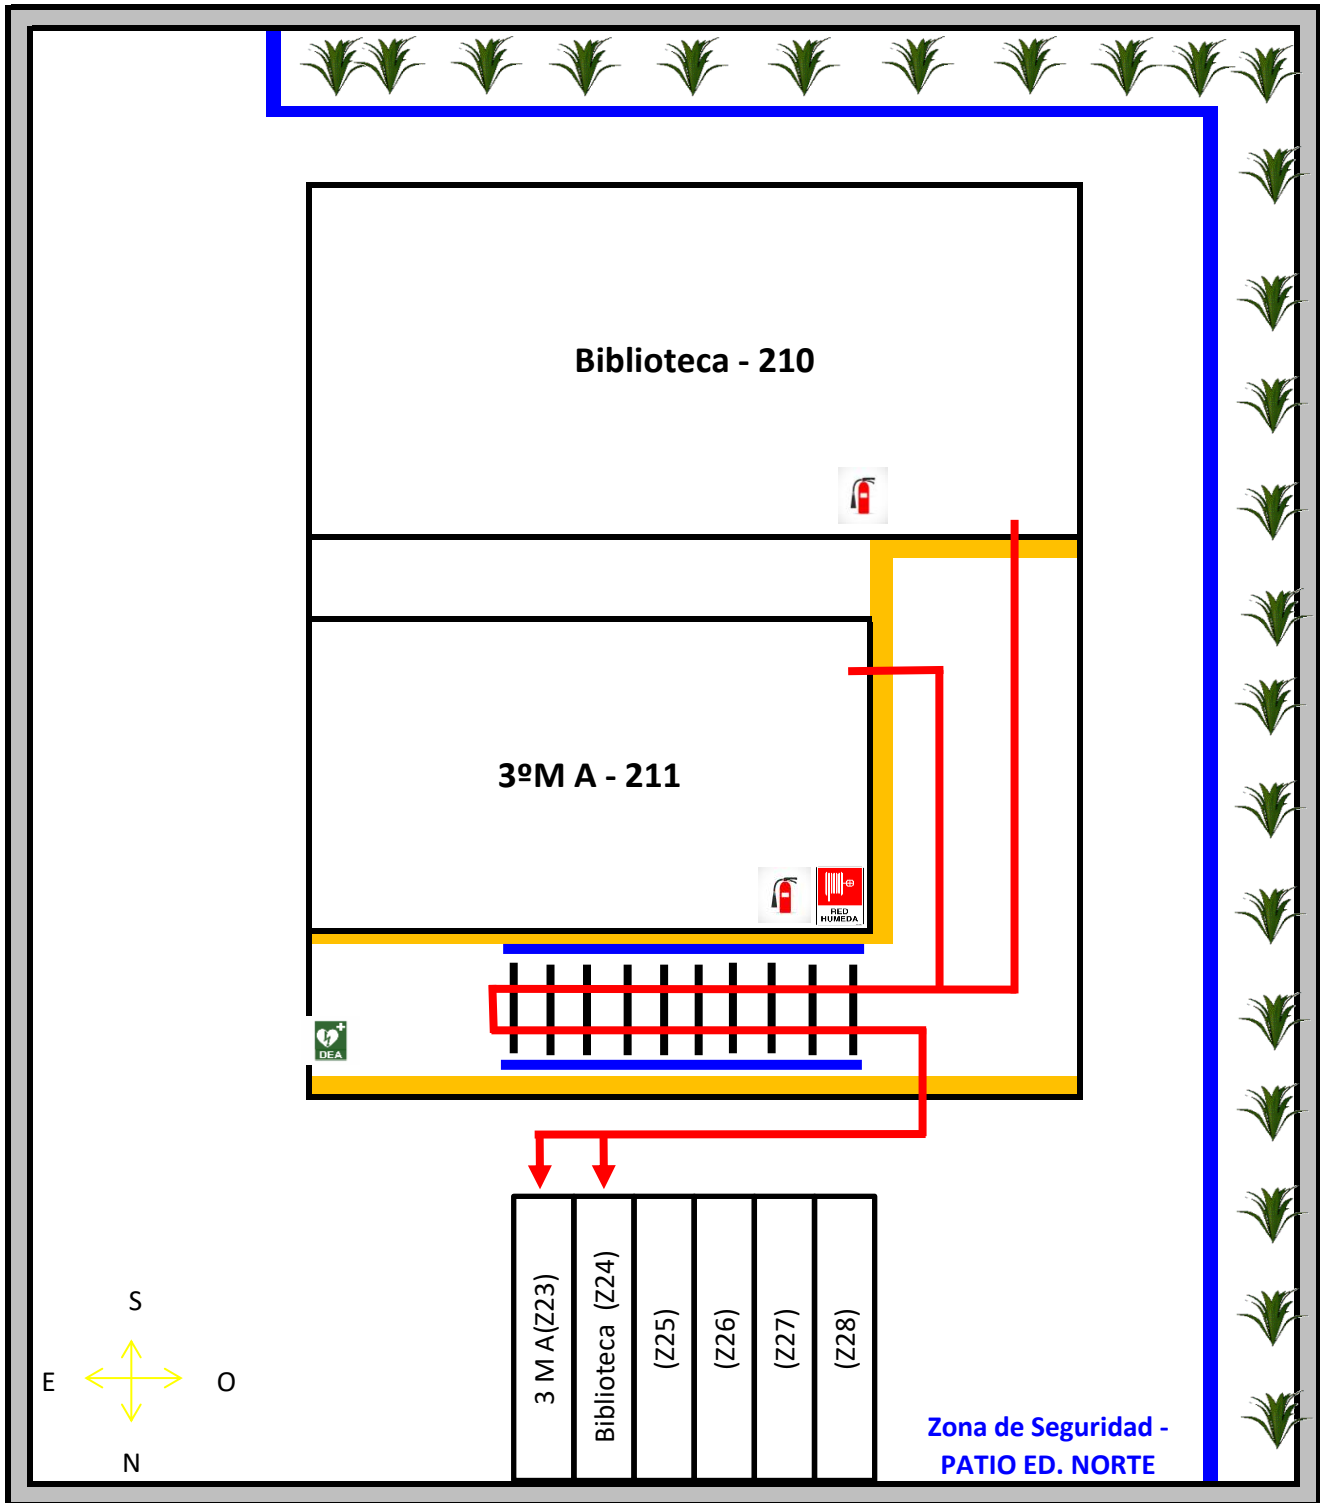

ZONA DE SEGURIDAD E4P 3º PISO

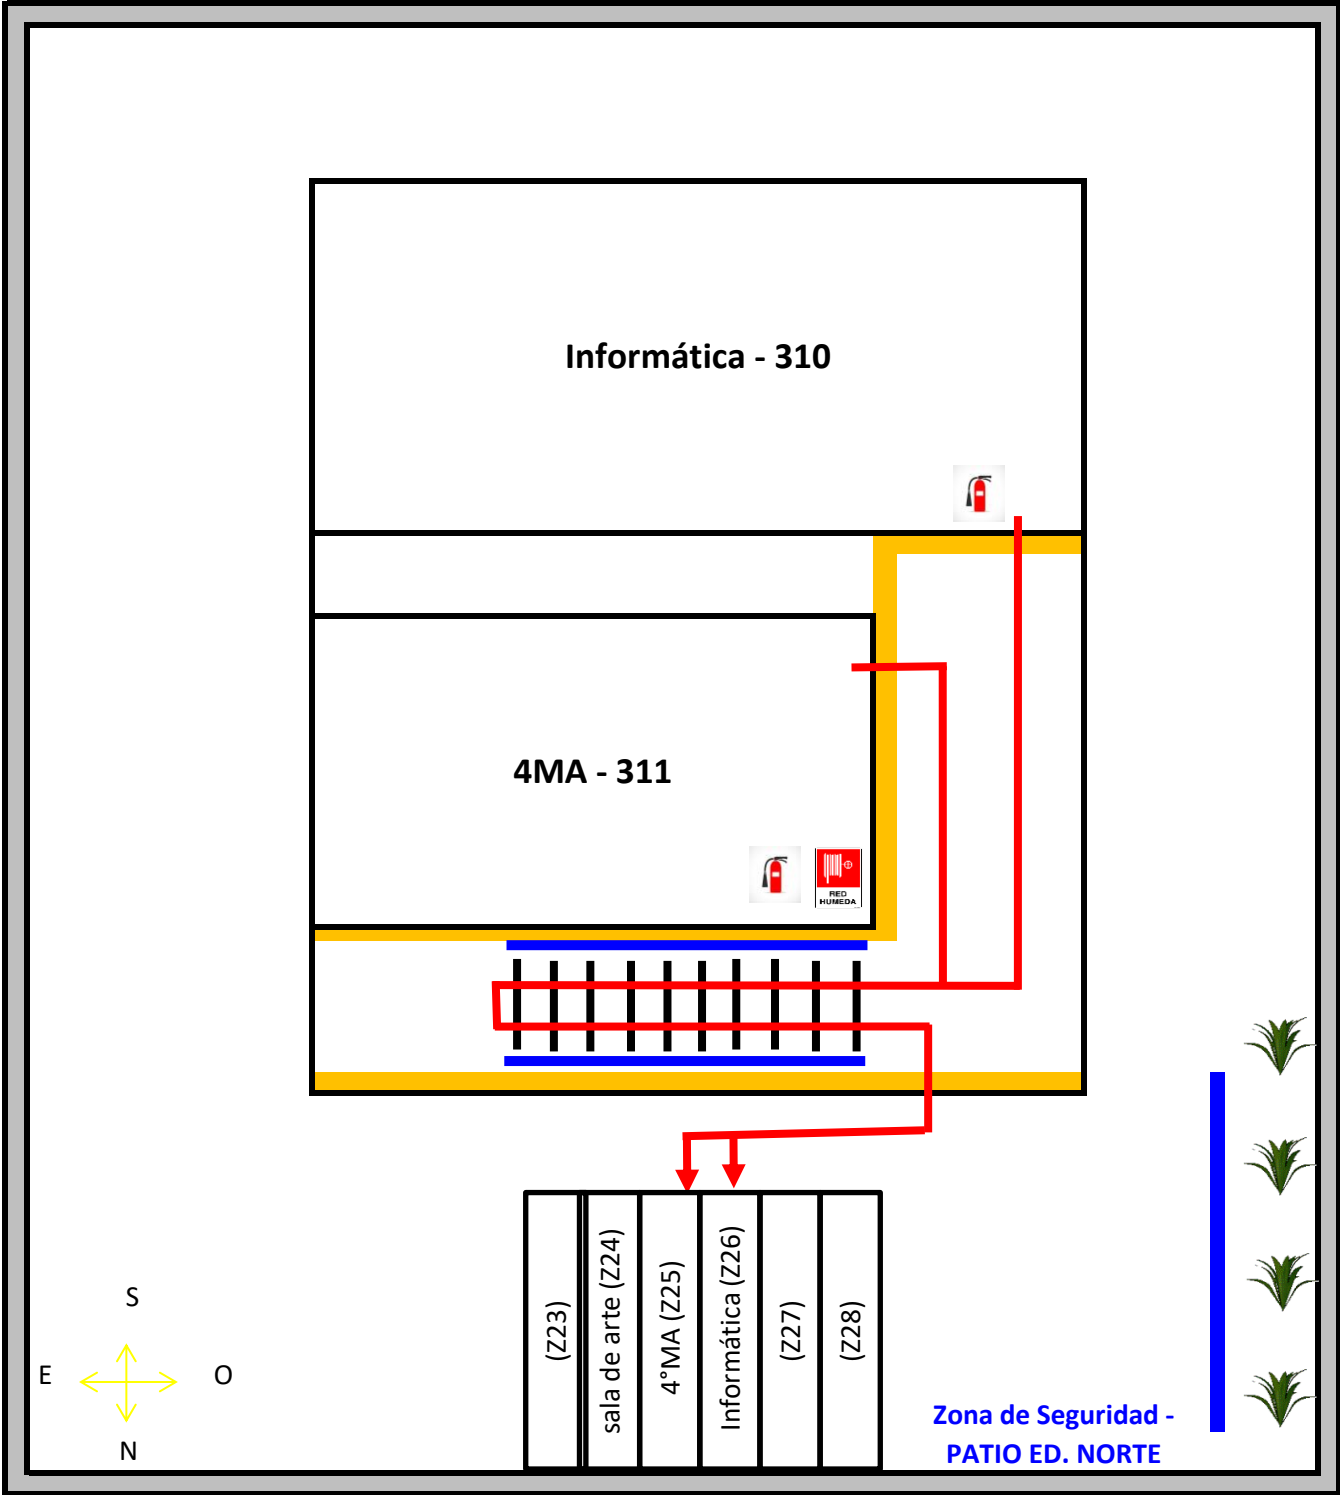

ZONA DE SEGURIDAD E4P 4º PISO

